



# CASA TIPO A4

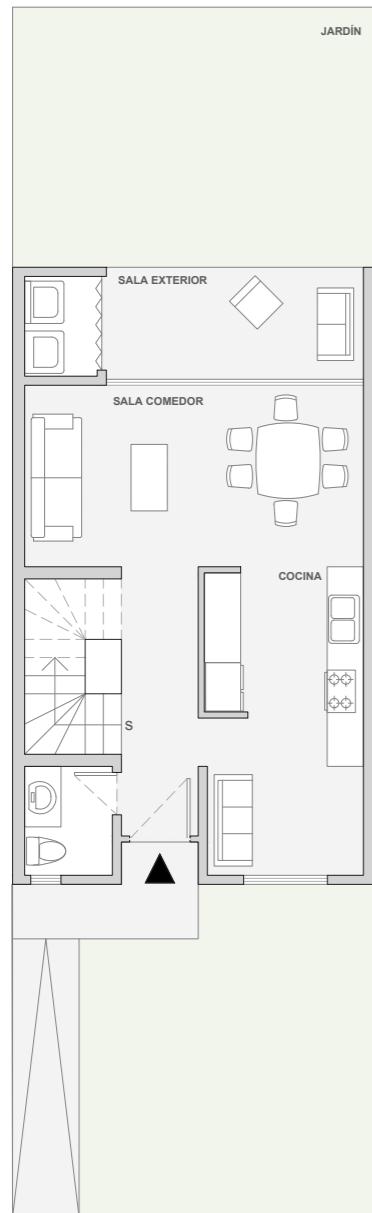

Casa Tipo A4  
Planta Baja

0 1 3 7 10  
ESCALA 1:125

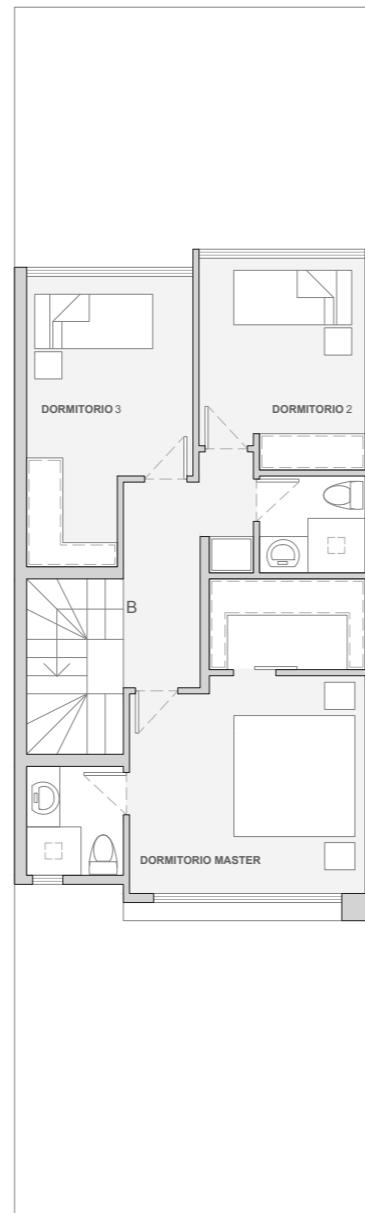

Casa Tipo A4  
Planta Alta

0 1 3 7 10  
ESCALA 1:125

3 DORMITORIOS	BODEGA
2.5 BAÑOS	SALA EXTERIOR
SALA	JARDÍN
COMEDOR	2 PARQUEADEROS
COCINA	
LAVANDERÍA	

ÁREA INTERNA	JARDÍN	ÁREA TOTAL
119,05 m <sup>2</sup>	25,80 m <sup>2</sup>	144,85 m <sup>2</sup>

La información textural y gráfica aquí presentada son para una óptima visualización, pudiendo estar sujeto a modificaciones técnicas. Los precios están sujetos a variaciones dependiendo del desarrollo de las ventas y vigencia del proyecto. La empresa se reserva el derecho de efectuar cambios.

## IMPLEMENTACIÓN

