



CASA 105

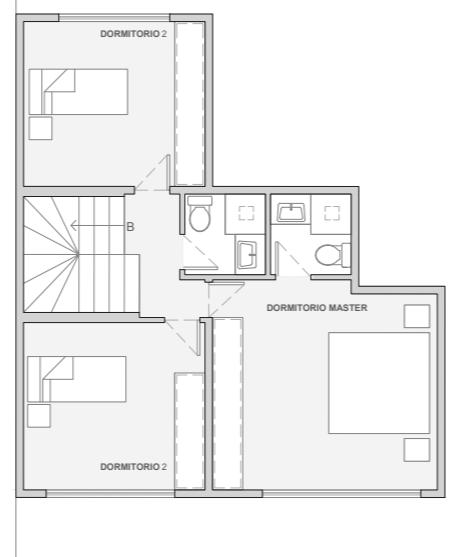

Casa 109
Planta Alta
0 1 3 7 10
ESCALA 1:125

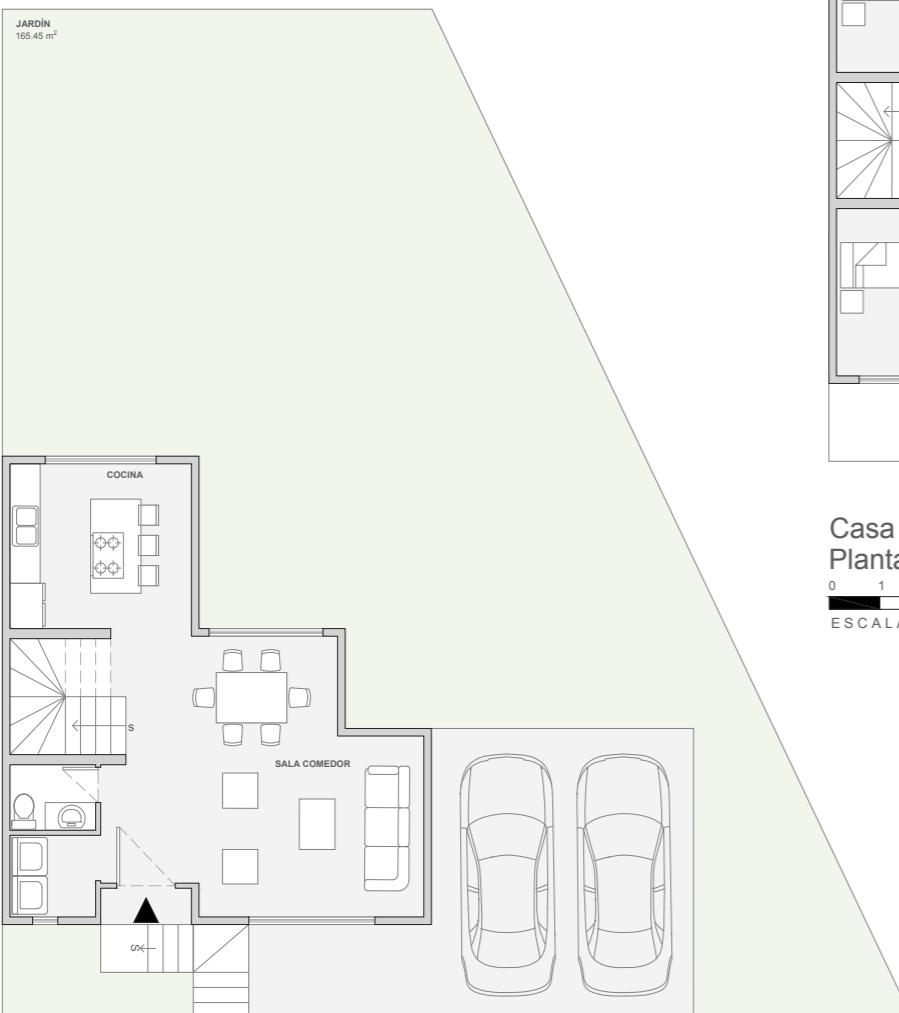

Casa 109
Planta Baja
0 1 3 7 10
ESCALA 1:125

3 DORMITORIOS
2.5 BAÑOS
SALA
COMEDOR
COCINA
LAVANDERÍA

BODEGA
JARDÍN
2 PARQUEADEROS

ÁREA INTERNA	JARDÍN	ÁREA TOTAL
115,72 m ²	172,12 m ²	287,84 m ²

La información textural y gráfica aquí presentada son para una óptima visualización, pudiendo estar sujeto a modificaciones técnicas. Los precios están sujetos a variaciones dependiendo del desarrollo de las ventas y vigencia del proyecto. La empresa se reserva el derecho de efectuar cambios.

IMPLEMENTACIÓN

