



CASA TIPO A2

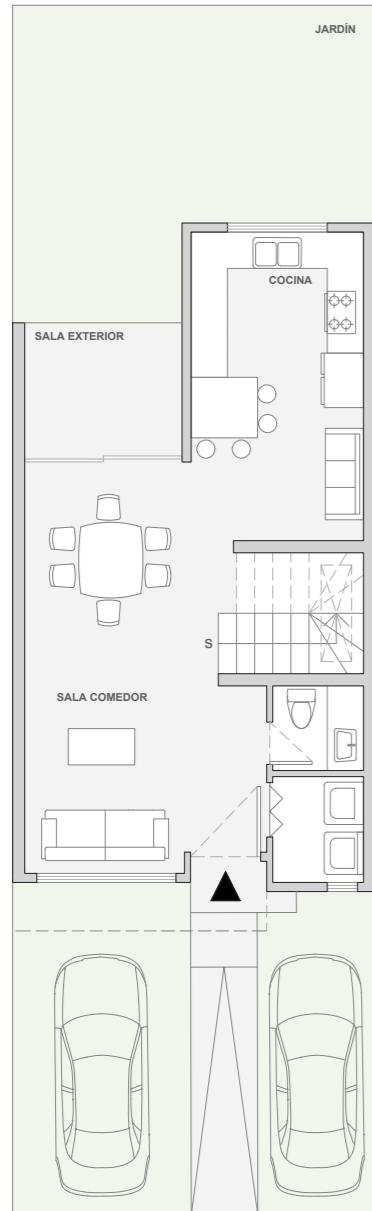

CASA TIPO A2
Planta Baja

0 1 3 7 10
ESCALA 1:125

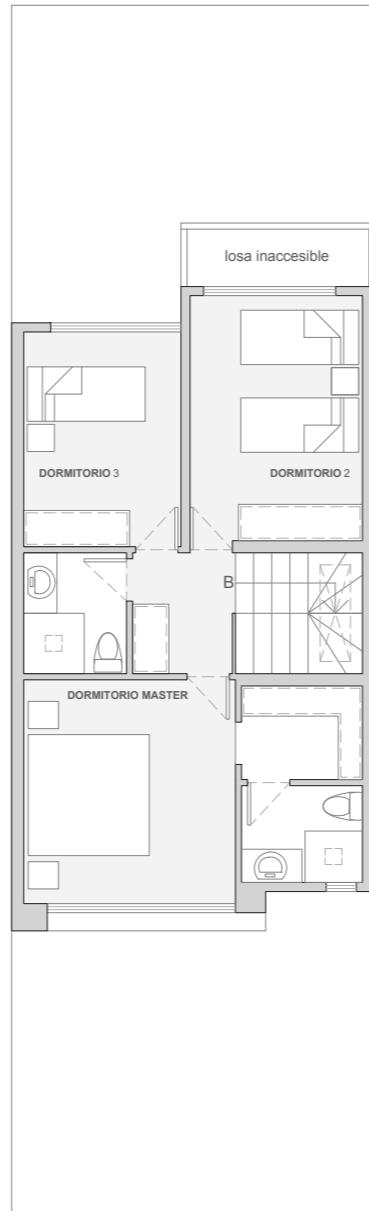

CASA TIPO A2
Planta Alta

0 1 3 7 10
ESCALA 1:125

3 DORMITORIOS
2.5 BAÑOS
SALA
COMEDOR
COCINA
LAVANDERÍA

BODEGA
SALA EXTERIOR
JARDÍN
2 PARQUEADEROS

ÁREA INTERNA	JARDÍN	ÁREA TOTAL
116,20 m ²	26,22 m ²	142,42 m ²

La información textural y gráfica aquí presentada son para una óptima visualización, pudiendo estar sujeto a modificaciones técnicas. Los precios están sujetos a variaciones dependiendo del desarrollo de las ventas y vigencia del proyecto. La empresa se reserva el derecho de efectuar cambios.

IMPLEMENTACIÓN

