


Casa Tipo C2
Planta Baja

0 1 3 7 10
ESCALA 1:125

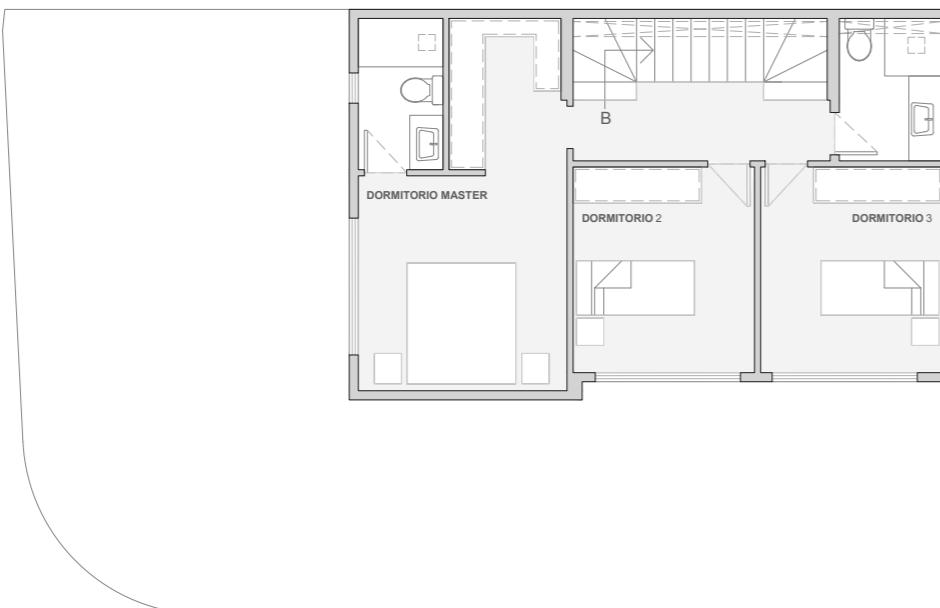

Casa Tipo C2
Planta Alta

0 1 3 7 10
ESCALA 1:125

CASA TIPO C2

3 DORMITORIOS
2.5 BAÑOS
SALA
COMEDOR
COCINA
LAVANDERÍA

ESTUDIO
BODEGA
2 PARQUEADEROS

ÁREA INTERNA	JARDÍN	ÁREA TOTAL
112,71 m ²	51,23 m ²	163,94 m ²

La información textural y gráfica aquí presentada son para una óptima visualización, pudiendo estar sujeto a modificaciones técnicas. Los precios están sujetos a variaciones dependiendo del desarrollo de las ventas y vigencia del proyecto. La empresa se reserva el derecho de efectuar cambios.

IMPLEMENTACIÓN

