



CASA TIPO A5

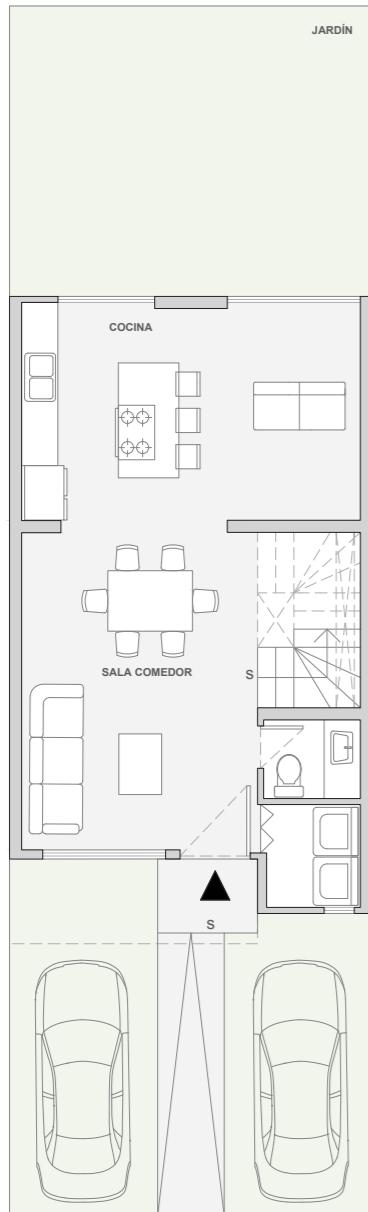

Casa Tipo A5
Planta Baja

0 1 3 7 10
ESCALA 1:125

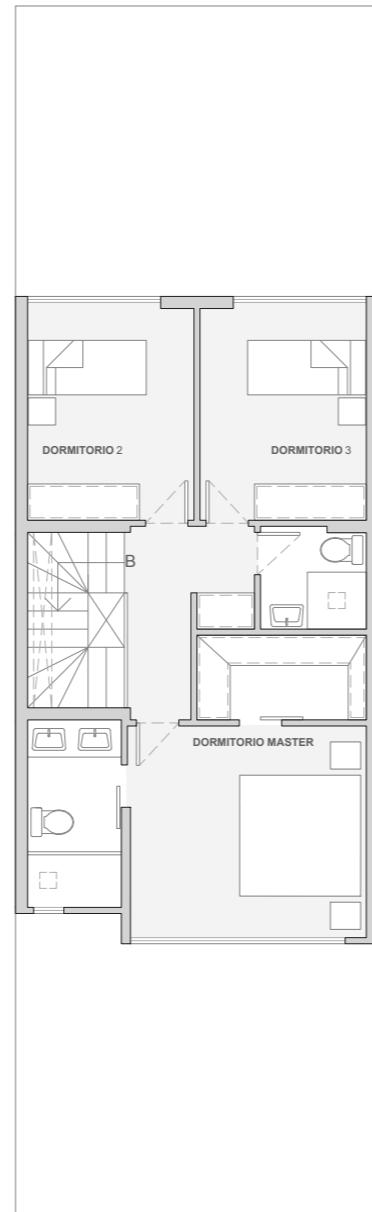

Casa Tipo A5
Planta Alta

0 1 3 7 10
ESCALA 1:125

3 DORMITORIOS
2.5 BAÑOS
SALA
COMEDOR
COCINA
LAVANDERÍA

JARDÍN
BODEGA
2 PARQUEADEROS

ÁREA INTERNA	JARDÍN	ÁREA TOTAL
116,20 m ²	28,80 m ²	145 m ²

La información textural y gráfica aquí presentada son para una óptima visualización, pudiendo estar sujeto a modificaciones técnicas. Los precios están sujetos a variaciones dependiendo del desarrollo de las ventas y vigencia del proyecto. La empresa se reserva el derecho de efectuar cambios.

IMPLEMENTACIÓN

