



Terralta

Unidades

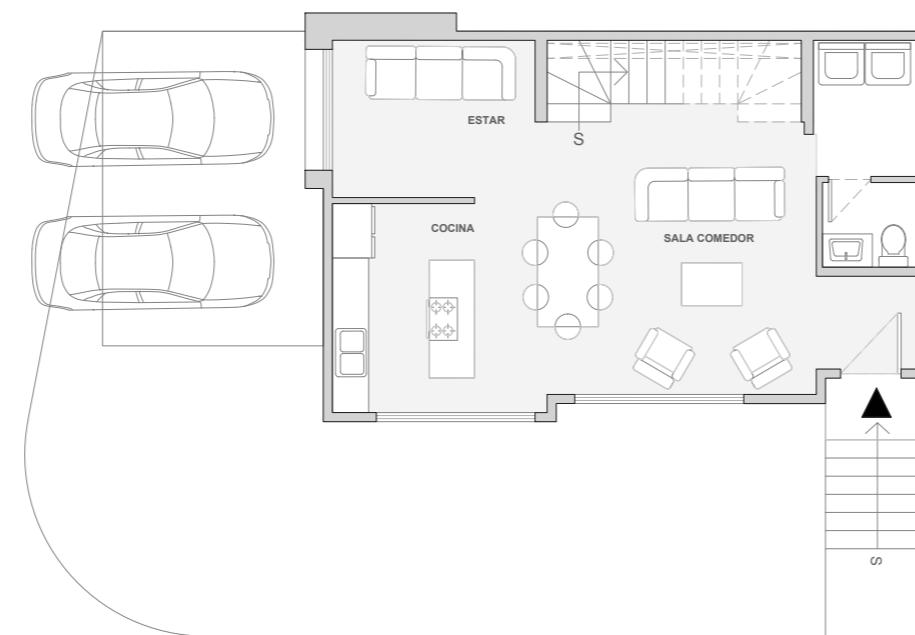

Casa Tipo C1  
Planta Baja

0 1 3 7 10  
ESCALA 1:125

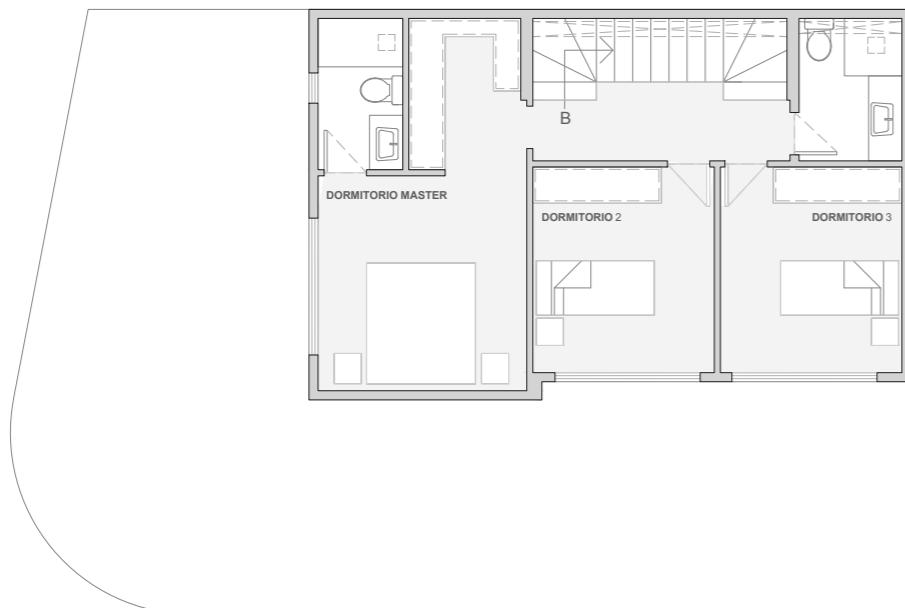

Casa Tipo C1  
Planta Alta

0 1 3 7 10  
ESCALA 1:125

# CASA TIPO C1

3 DORMITORIOS  
2.5 BAÑOS  
SALA  
COMEDOR  
COCINA  
LAVANDERÍA

BODEGA  
2 PARQUEADEROS

ÁREA INTERNA	JARDÍN	ÁREA TOTAL
124,21 m <sup>2</sup>	86,16 m <sup>2</sup>	210,37 m <sup>2</sup>

La información textural y gráfica aquí presentada son para una óptima visualización, pudiendo estar sujeto a modificaciones técnicas. Los precios están sujetos a variaciones dependiendo del desarrollo de las ventas y vigencia del proyecto. La empresa se reserva el derecho de efectuar cambios.

## IMPLEMENTACIÓN

