



CASA 84

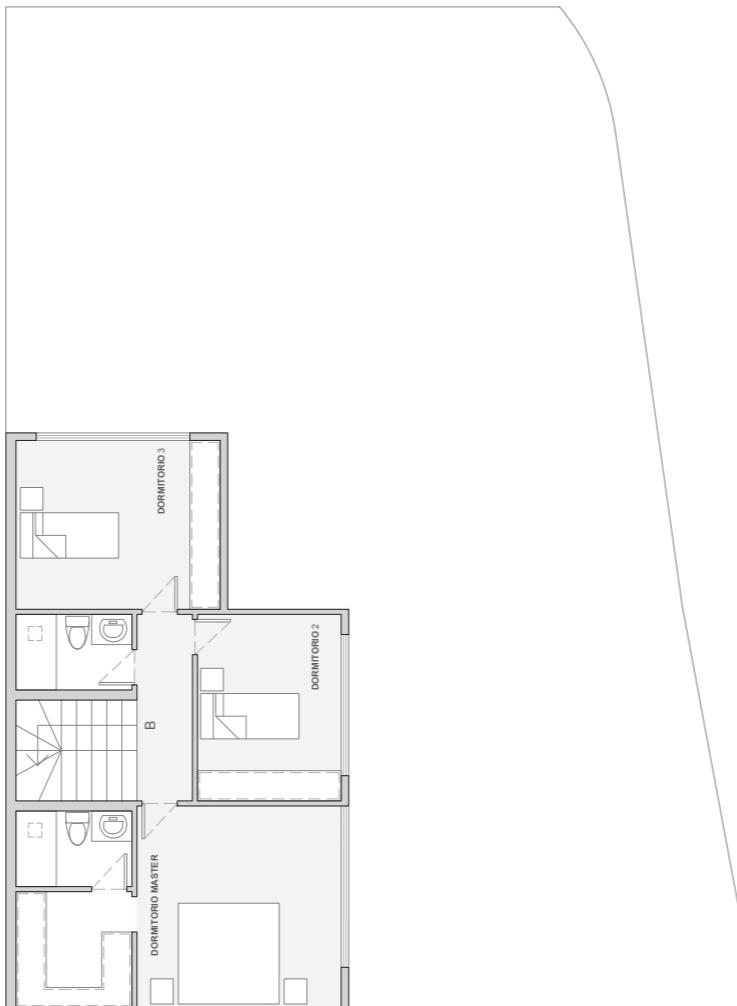

Casa 84
Planta Alta
0 1 3 7 10
ESCALA 1:150

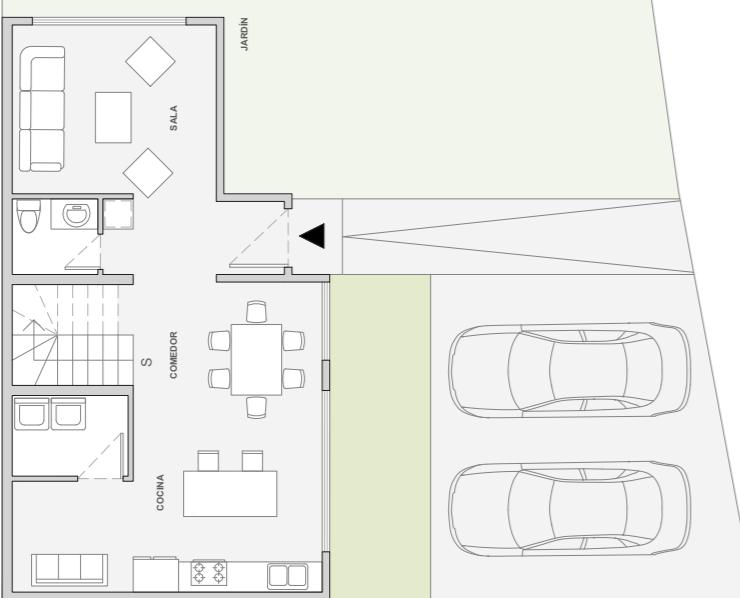

Casa 88
Planta Baja
0 1 3 7 10
ESCALA 1:150

3 DORMITORIOS
2.5 BAÑOS
SALA
COMEDOR
COCINA
LAVANDERÍA

JARDÍN
BODEGA
2 PARQUEADEROS

ÁREA INTERNA	JARDÍN	ÁREA TOTAL
131,87 m ²	148,04 m ²	279,91 m ²

La información textural y gráfica aquí presentada son para una óptima visualización, pudiendo estar sujeto a modificaciones técnicas. Los precios están sujetos a variaciones dependiendo del desarrollo de las ventas y vigencia del proyecto. La empresa se reserva el derecho de efectuar cambios.

IMPLEMENTACIÓN

